



ประกาศองค์การบริหารส่วนตำบลวังตะเคียน
เรื่อง การเปิดเผยราคากลางและรายละเอียดการคำนวณราคากลาง
โครงการ จ้างซ่อมแซมถนนแอสฟัลท์ติกคอนกรีต ขอยร่วมใจพัฒนา หมู่ที่ ๓, ๑๐
โดยวิธีเฉพาะเจาะจง

ด้วย กองช่าง องค์การบริหารส่วนตำบลวังตะเคียน ได้รับอนุมัติงบประมาณเหลือจ่าย ตามข้อบัญญัติ
องค์การบริหารส่วนตำบลวังตะเคียน ประจำปีงบประมาณรายจ่าย พ.ศ. ๒๕๖๘ แผนงานบริหารทั่วไป งาน
บริหารงานคลัง หมวดค่าใช้สอย ประเภทค่าบำรุงรักษาและซ่อมแซม เพื่อประโยชน์ในการบริการสาธารณะแก่
ประชาชน สำหรับโครงการซ่อมแซมถนนแอสฟัลท์ติกคอนกรีต ขอยร่วมใจพัฒนา หมู่ที่ ๓, ๑๐ จำนวนเงิน
๑๘๕,๘๔๗.๐๙ บาท (หนึ่งแสนแปดหมื่นห้าพันแปดร้อยสี่สิบเจ็ดบาทเก้าสตางค์) ราคากลาง ๑๘๕,๘๔๗.๐๙ บาท
(หนึ่งแสนแปดหมื่นห้าพันแปดร้อยสี่สิบเจ็ดบาทเก้าสตางค์) ได้รับการอนุมัติ เมื่อวันที่ ๑๗ กันยายน ๒๕๖๘ นั้น

เพื่อให้เป็นไปตามหนังสือกรมบัญชีกลางด่วนที่สุด ที่ กค ๐๔๓๓.๒/ว ๒๐๖ ลงวันที่ ๑ พฤษภาคม
๒๕๖๒ เรื่อง คู่มือแนวทางการประกาศรายละเอียดข้อมูลราคากลางและการคำนวณราคากลางเกี่ยวกับการจัดซื้อ
จัดจ้างของหน่วยงานของรัฐ บทที่ ๔ เงื่อนไขการประกาศ สำหรับการจัดซื้อจัดจ้างที่มีวงเงินเกินกว่า
๕๐๐,๐๐๐.๐๐ บาท ให้หน่วยงานของรัฐจัดทำและประกาศรายละเอียดข้อมูลราคากลาง และการคำนวณราคา
กลางในการจัดซื้อจัดจ้างในระบบฐานข้อมูล (เว็บไซต์ ๒ แห่ง) ดังนี้ ๔.๒.๑.ระบบเครือข่ายสารสนเทศของ
กรมบัญชีกลาง (www.gprocurement.go.th) ๔.๒.๒. เว็บไซต์ของหน่วยงานของรัฐ

จึงขอประกาศราคากลางและรายละเอียดการคำนวณราคากลาง (รายละเอียดการคำนวณราคา
กลางตามเอกสารที่แนบมาพร้อมนี้แล้ว)

ประกาศ ณ วันที่ ๑๙ กันยายน พ.ศ. ๒๕๖๘

๑๙

(นายวิรัช พวงมณี)

นายกองค์การบริหารส่วนตำบลวังตะเคียน

ตารางแสดงวงเงินงบประมาณที่ได้รับจัดสรรและราคากลางในงานจ้างก่อสร้าง

๑. ชื่อโครงการ ซ่อมแซมถนนแอสฟัลต์ติกคอนกรีต ซอยร่วมใจพัฒนา หมู่ที่ ๓, ๑๐
๒. หน่วยงานเจ้าของโครงการ.....กองช่าง องค์การบริหารส่วนตำบลวังตะเคียน.....
๓. วงเงินงบประมาณที่ได้รับจัดสรร ๑๘๕,๘๔๗.๐๙ บาท (หนึ่งแสนแปดหมื่นห้าพันแปดร้อยสี่สิบเจ็ดบาทเก้าสตางค์)
๔. ลักษณะงาน (โดยสังเขป) ซ่อมแซมถนนแอสฟัลต์ติกคอนกรีต ซอยร่วมใจพัฒนา หมู่ที่ ๓, ๑๐
 - ซ่อมแซมถนนแอสฟัลต์ติกคอนกรีต ซอยร่วมใจพัฒนา หมู่ที่ ๓, ๑๐
 - ผิวจราจร กว้าง ๒.๕๐ เมตร ยาว ๑๑๖.๐๐ เมตร หน้า ๐.๐๕
 - หรือพื้นที่ไม่น้อยกว่า ๒๙๐.๐๐ ตารางเมตร
๕. ราคากลางคำนวณ ณ วันที่ ...๑๗ กันยายน ๒๕๖๘... เป็นเงิน ...๑๘๕,๘๔๗.๐๙ บาท (หนึ่งแสนแปดหมื่นห้าพันแปดร้อยสี่สิบเจ็ดบาทเก้าสตางค์)....
๖. บัญชีประมาณการราคากลาง
 - ๖.๑ แบบสรุปราคากลางงานก่อสร้างทาง สะพาน และท่อเหลี่ยม
 - ๖.๒-.....
 - ๖.๓-.....
 - ๖.๔-.....
๗. รายชื่อคณะกรรมการกำหนดราคากลาง

๗.๑ นายอนันต์ ปุสสวัสดิ์	ประธานกรรมการฯ
นายช่างโยธาชำนาญงาน	
๗.๒ นางสาวฐิตินันท์ อินทรประเสริฐ	กรรมการฯ
ผู้ช่วยนายช่างโยธา	
๗.๓ นางสาวจันทรา ทรัพย์เจริญ	กรรมการฯ
ผู้ช่วยเจ้าพนักงานธุรการ	

แบบสรุปราคากลางงานก่อสร้าง

ส่วนราชการ : องค์การบริหารส่วนตำบลวังตะเคียน

ประเภทงาน : ซ่อมแซมถนนแอสฟัลต์คอนกรีต ขยายร่วมใจพัฒนา หมู่ที่ ๓ , ๑๐

สถานที่ : ขยายร่วมใจพัฒนา หมู่ที่ ๓ , ๑๐ ต.วังตะเคียน อ.เมืองฉะเชิงเทรา จ.ฉะเชิงเทรา

ก่อสร้างตามแบบแปลน :


ประมาณการตามแบบ ปร.๔ จำนวน ๑ แผ่น

ประมาณการโดย : นางสาวฐิตินันท์ อินทรประเสริฐ ผู้ช่วยนายช่างโยธา เมื่อวันที่ : ๑๗ กันยายน ๒๕๖๘

ลำดับ	รายการ	รวมค่างานต้นทุน (บาท)	FACTOR F	รวมค่าก่อสร้าง (บาท)	หมายเหตุ
๑	ประเภทงานอาคาร	-	-	-	
๒	ประเภทงานทาง	๑๓๖,๒๓๑.๕๖	๑.๓๖๔๒	๑๘๕,๘๔๗.๐๙	
๓	ประเภทงานสะพานและท่อเหลี่ยม	-	-	-	
๔	ป้ายโครงการชนิดเหล็ก ๑.๒๐x๒.๔๐ ม.	-	-	-	
๕	ป้ายโครงการชนิดไม้ ๑.๒๐x๒.๔๐ ม.	-	-	-	
	เงินล่วงหน้าจ่าย ๐.๐๐ %	-	-	-	
	ดอกเบี้ยเงินกู้ ๗.๐๐ %	-	-	-	
	เงินประกันผลงานหัก ๐.๐๐ %	-	-	-	
	ภาษีมูลค่าเพิ่ม ๗.๐๐ %	-	-	-	
สรุป	รวมค่าก่อสร้างเป็นเงิน	-	-	๑๘๕,๘๔๗.๐๙	
	คิดเป็นเงินประมาณ			๑๘๕,๘๔๗.๐๙	
	(ตัวอักษร)	(หนึ่งแสนแปดหมื่นห้าพันแปดร้อยสี่สิบเจ็ดบาทเก้าสตางค์)			

คณะกรรมการกำหนดราคากลาง

(ลงชื่อ)..........ประธานกรรมการ
(นายอนันต์ ปุสวัตต์)
นายช่างโยธา ชำนาญงาน

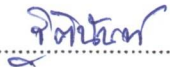(ลงชื่อ)..........กรรมการ
(นางสาวฐิตินันท์ อินทรประเสริฐ)
ผู้ช่วยนายช่างโยธา

(ลงชื่อ)..........กรรมการ
(นางสาวจันทรา ทรัพย์เจริญ)
ผู้ช่วยเจ้าพนักงานธุรการ

แบบสรุปราคากลางงานก่อสร้างทาง สะพาน และท่อเหลี่ยม

ชื่อโครงการ ช่อมแซมถนนแอสฟัลต์คอนกรีต ซอยร่วมใจพัฒนา หมู่ที่ 3 , 10

รายละเอียด ผิวจราจร กว้าง 2.50 เมตร ขาว 116.00 เมตร หิน 0.05 เมตร หรือพื้นที่ไม่น้อยกว่า 290.00 ตารางเมตร

สถานที่ ซอยร่วมใจพัฒนา หมู่ที่ 3 , 10 ต.วังตะเคียน อ.เมืองฉะเชิงเทรา จ.ฉะเชิงเทรา

เมื่อวันที่ 26 พฤษภาคม 2568

ลำดับ	รายการ	หน่วย	จำนวน	ราคา ต่อหน่วย	ราคาทุน	Factor F	ราคาต่อหน่วย x FF	ราคากลาง
1	1.1 งานรื้อผิวลาดยางเดิม	ตร.ม.	290.00	14.86	4,309.40	1.3642	20.27	5,878.88
2	2.1(1) งานถางป่าและจุดต่อ ขนาดเบา	ตร.ม.	116.00	1.76	204.16	1.3642	2.40	278.52
	3.2(1) งานพื้นทางหินคลุก (หนา 0.10 ม.) (คิวน้ำมัน)	ลบ.ม.	29.00	832.50	24,142.50	1.3642	1,135.70	32,935.20
4	4.1 (1) งานลาดแอสฟัลต์ไพรม์โค้ด (PRIME COAT) (พื้นทางหินคลุก)	ตร.ม.	290.00	35.94	10,422.60	1.3642	49.03	14,218.51
5	4.4 (3) งานชั้นรองผิวทาง แอสฟัลต์คอนกรีต หนา 5 ซม. (ASPHALT CONCRETE BINDER COURSE)	ตร.ม.	290.00	313.41	90,888.90	1.3642	427.55	123,990.64
6	งานตีเส้นจราจร	ตร.ม.	23.20	270.00	6,264.00	1.3642	368.33	8,545.35
รวมทั้งสิ้น								185,847.09

ผลรวมค่างานต้นทุน งานก่อสร้างทาง

= 136,231.56 บาท

ค่า Factor F งานก่อสร้างทาง

= 1.3642 บาท

 ประมาณราคา
(นางสาววิตินันท์ อินทรประเสริฐ)

 ตรวจสอบ
(นายอนันต์ ปุัสวัสดิ์)

ผู้ช่วยนายช่างโยธา


นายช่างโยธาชำนาญงาน

 เห็นชอบ
(นางสาวพิมพ์พิมพ์ มิ่งมณี)

 อนุมัติ
(นายวิรัช พวงมณี)

ปลัดองค์การบริหารส่วนตำบลวังตะเคียน

นายกองค์การบริหารส่วนตำบลวังตะเคียน

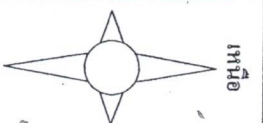


























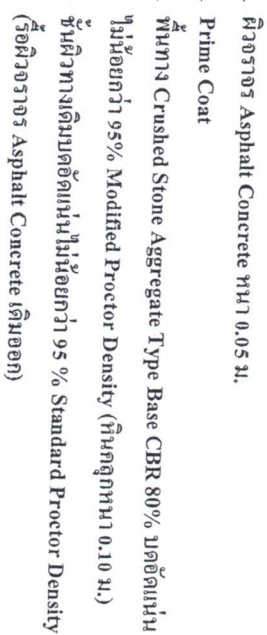

SCALE 1:25


(ถนนผิวจราจรแอสฟัลต์คอนกรีต Asphalt Concrete)
แบบเลขที่ ทส-7-401 (1) แผ่นที่ 97 ใช้ในส่วนที่เกี่ยวข้อง
หากสงสัยให้ปรึกษาผู้ควบคุมงาน

[illegible]

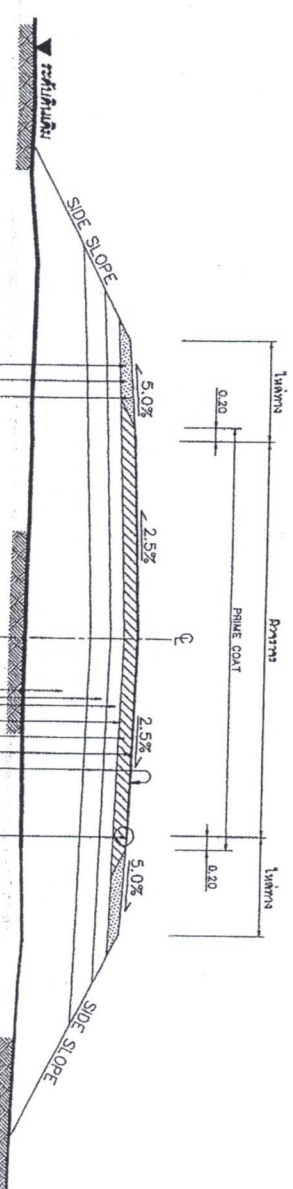

รูปตัดโค้งสรางทาง

แบบขยาย AC Surface Edge

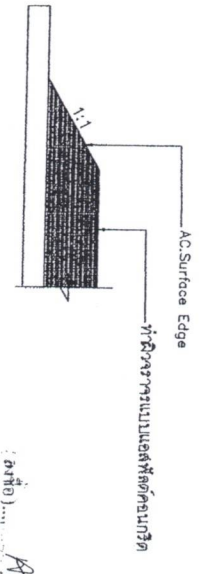

ลำดับที่	รายการ	ข้อกำหนด
1	ไหล่ทาง	อ้างถึง "มาตรฐานงานไหล่ทาง" มท.205-2545
2	ผิวจราจร แอสฟัลต์คอนกรีต	อ้างถึง "มาตรฐานงานผิวจราจรแบบแอสฟัลต์คอนกรีต" มท.230-2545
3	PRIME COAT	อ้างถึง "มาตรฐานงานไพรม์โคท" มท.225-2545
4	พื้นทาง BASE	ต้องเป็นหินในรวม (CRUSHED STONE SOIL AGGREGATE TYPE BASE) มท.203-2545 ค่า L ต้องไม่มากกว่า 25% ค่า P ₁ ไม่มากกว่า 6% ค่าความสึกหรอไม่มากกว่า 40% การบดทับต้องบดทับให้มีความหนาแน่นไม่น้อยกว่า 95% MODIFIED PROCTOR DENSITY และมีค่า C.B.R. ไม่น้อยกว่า 80% หรือเท่ากับที่แสดงในแบบรูปตัดโค้งสรางทาง
5	การเสริมผิวจราจรบนผิวทาง	อ้างถึง "แบบมาตรฐานเสริมผิวจราจรบนผิวจราจร" ทด-3-110(1) - 110(4)

ข้อกำหนดงานซ่อมสร้างผิวจราจรแอสฟัลต์คอนกรีตไหล่ทางลูกรัง

ลงชื่อ.....
 (ลงชื่อ).....
 (ลงชื่อ).....
 (ลงชื่อ).....


รายการประกอบแบบ

1. ทำการตัดผิวจราจรเดิม (ขบทิ้ง) แล้วบดทับตามมาตรฐานกรมทางหลวงชนบท
2. ทำความสะอาดผิวจราจรเดิม แล้วบดทับตามมาตรฐานกรมทางหลวงชนบท
3. ลงหินลูกรังพื้นทาง บดอัดแน่นไม่น้อยกว่า 95% MODIFIED PROCTOR DENSITY
4. ลงผิวจราจรเดิม บดอัดแน่นไม่น้อยกว่า 95% MODIFIED PROCTOR DENSITY
5. PRIME COAT พื้นทาง
6. ทำผิวจราจรทางแบบแอสฟัลต์คอนกรีต และตีเส้นแบ่งผิวจราจรและเส้นขอบทาง
7. กรณีทำ AC Surface Edge จะกำหนดในแบบแต่ละสายทาง
8. รายละเอียดตามรูปตัดโค้งสรางทางสามารถเปลี่ยนแปลงแก้ไขได้ตามขนาดและด้านใดตรง
9. รายละเอียดตามแบบสรางทางที่กำหนดในการที่จะอยู่ในคู่มือปฏิบัติงานของหน่วยงาน
10. ในกรณีที่ไม่มีสรางทางเดิมในการที่จะอยู่ในคู่มือปฏิบัติงานที่กำหนดไว้ในแบบ สรางทางเปลี่ยนแปลงแก้ไขได้ โดยพิจารณาตามการที่จะอยู่ในคู่มือปฏิบัติงานที่กำหนดไว้ในแบบ สรางทางและขนาดของงาน
11. การบดทับผิวจราจรเดิม ขอบ 8.9 และ ขอบ 10 จะต้องให้มีความหนาแน่นตามที่กำหนดไว้ในแบบ
12. ความหนาแน่นของหินลูกรังพื้นทางจะกำหนดในแบบแต่ละสายทาง
13. ความหนาแน่นของผิวจราจรแบบแอสฟัลต์คอนกรีตจะกำหนดในแบบแต่ละสายทาง
14. งานในไหล่ทางจะกำหนดในแบบแต่ละสายทาง
15. งานซ่อมสร้างผิวจราจรเดิม หรืองานตัดผิวจราจรเดิมหรืองานซ่อมสร้างผิวจราจรเดิมที่กำหนดไว้ในแบบแต่ละสายทาง

หมายเหตุ

แบบงานซ่อมสร้างผิวจราจรแอสฟัลต์คอนกรีตไหล่ทางลูกรังเป็นไปตามแบบมาตรฐานงานบำรุงรักษาทาง
 แบบที่ 5 (ม.ร.ร. 5/2546) ของกรมทางหลวงชนบท

ลงชื่อ.....
 (ลงชื่อ).....
 (ลงชื่อ).....
 (ลงชื่อ).....

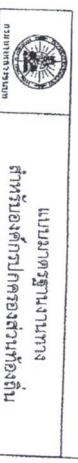







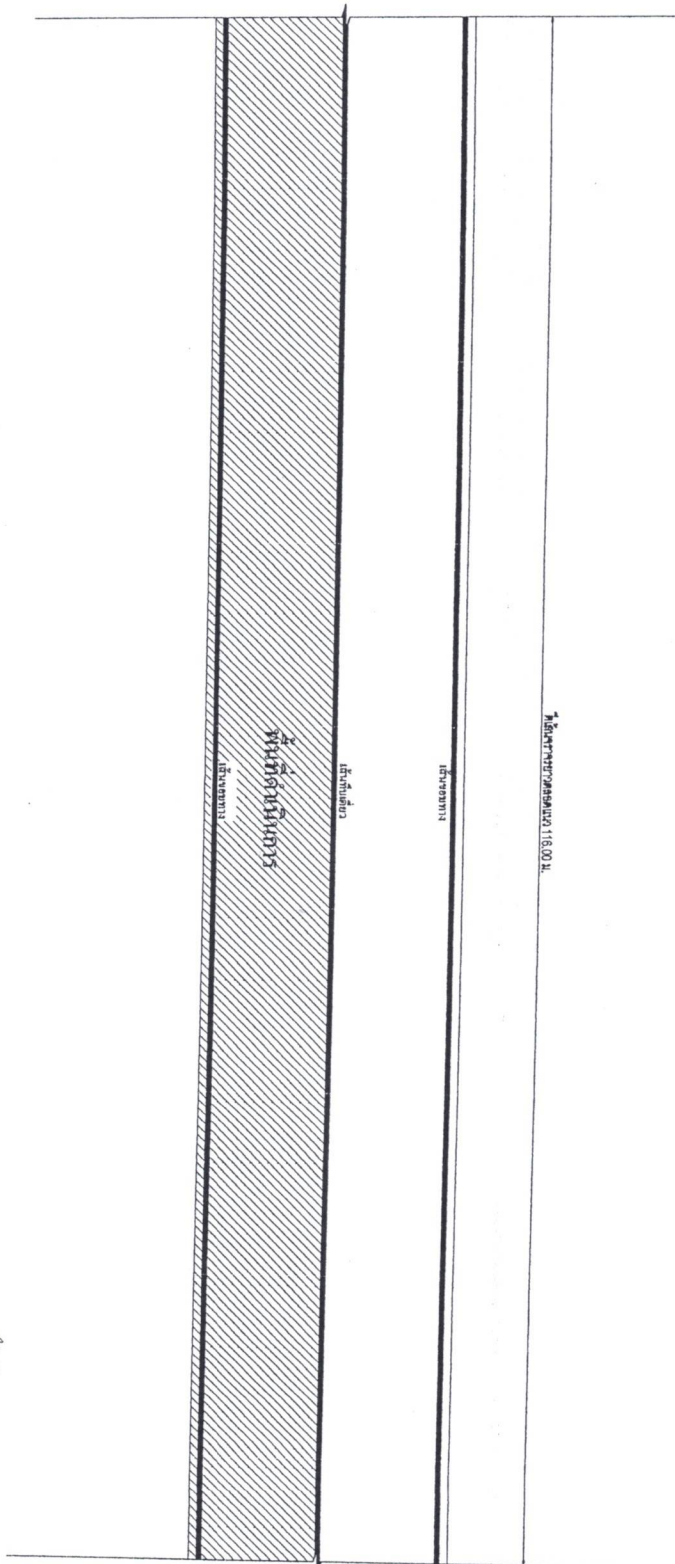












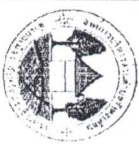

องค์การบริหารส่วนตำบลวังตะเคียน















