



ประกาศองค์การบริหารส่วนตำบลวังตะเคียน
เรื่อง การเปิดเผยราคากลาง และรายละเอียดการคำนวณราคากลาง
โครงการก่อสร้างถนนคอนกรีตเสริมเหล็ก ซอยจักษ์จันทร์ หมู่ ๖
ด้วยวิธีประกวดราคาอิเล็กทรอนิกส์ (e-bidding)

.....

ตามที่องค์การบริหารส่วนตำบลวังตะเคียน ได้รับอนุมัติเงินงบประมาณรายจ่ายเพิ่มเติม ฉบับที่ ๒ ประจำปี พ.ศ. ๒๕๖๘ แผนงานอุตสาหกรรมและการโยธา งานก่อสร้าง หมวดค่าที่ดินและสิ่งก่อสร้าง ประเภทค่าก่อสร้างสิ่งสาธารณูปการ โครงการก่อสร้างถนนคอนกรีตเสริมเหล็ก ซอยจักษ์จันทร์ หมู่ ๖ ช่วงที่ ๑ ขนาดความกว้าง ๕.๐๐ เมตร ยาว ๒๕๙.๐๐ เมตร หนา ๐.๑๕ เมตร หรือมีพื้นที่ไม่น้อยกว่า ๑,๒๙๕.๐๐ ตารางเมตร ช่วงที่ ๒ ขนาดความกว้าง ๓.๐๐ เมตร ยาว ๓๔๑.๐๐ เมตร หนา ๐.๑๕ เมตร หรือมีพื้นที่ไม่น้อยกว่า ๑,๐๒๓.๐๐ ตารางเมตร วงเงินงบประมาณตั้งไว้จำนวน ๑,๕๕๖,๖๐๐.๐๐ บาท (หนึ่งล้านห้าแสนห้าหมื่นหกพันหกร้อยบาทถ้วน) ราคากลาง ๑,๕๘๕,๙๓๕.๒๗ บาท (หนึ่งล้านห้าแสนแปดหมื่นห้าพันเก้าร้อยสามสิบห้าบาทยี่สิบเจ็ดสตางค์) ได้รับการอนุมัติ เมื่อวันที่ ๑๑ พฤษภาคม ๒๕๖๙ นั้น

เพื่อให้เป็นไปตามหนังสือกรมบัญชีกลางด่วนที่สุด ที่ กค ๐๔๓๓.๒/ ว ๒๐๖ ลงวันที่ ๑ พฤษภาคม ๒๕๖๒ เรื่อง คู่มือแนวทางการประกาศรายละเอียดข้อมูลราคากลางและการคำนวณราคากลางเกี่ยวกับการจัดซื้อจัดจ้างของหน่วยงานของรัฐ บทที่ ๔ เงื่อนไขการประกาศ สำหรับการจัดซื้อจัดจ้างที่มีวงเงินเกินกว่า ๕๐๐,๐๐๐.๐๐ บาท ให้หน่วยงานของรัฐจัดทำและประกาศรายละเอียดข้อมูลราคากลาง และการคำนวณราคากลางในการจัดซื้อจัดจ้างในระบบฐานข้อมูล (เว็บไซต์ ๒ แห่ง) ดังนี้ ๔.๒.๑.ระบบเครือข่ายสารสนเทศของกรมบัญชีกลาง (www.gprocurement.go.th) ๔.๒.๒. เว็บไซต์ของหน่วยงานของรัฐ

จึงขอประกาศราคากลางและรายละเอียดการคำนวณราคากลาง (รายละเอียดการคำนวณราคากลางตามเอกสารที่แนบมาพร้อมนี้แล้ว)

ประกาศ ณ วันที่ ๑๒ พฤษภาคม พ.ศ. ๒๕๖๙

๑ ๗
(นายวิรัช พวงมณี)

นายกองค์การบริหารส่วนตำบลวังตะเคียน

ตารางแสดงวงเงินงบประมาณที่ได้รับจัดสรรและราคากลางในงานจ้างก่อสร้าง

๑. ชื่อโครงการ ก่อสร้างถนนคอนกรีตเสริมเหล็ก ซอยจักษ์จันทร์ หมู่ ๖
๒. หน่วยงานเจ้าของโครงการ กองช่าง องค์การบริหารส่วนตำบลวังตะเคียน
๓. วงเงินงบประมาณที่ได้รับจัดสรร ๑,๕๕๖,๖๐๐.๐๐ บาท (หนึ่งล้านห้าแสนห้าหมื่นหกพันหกร้อยบาทถ้วน)
๔. ลักษณะงาน (โดยสังเขป) ก่อสร้างถนนคอนกรีตเสริมเหล็ก ซอยจักษ์จันทร์ หมู่ ๖ ตำบลวังตะเคียน
อำเภอเมืองฉะเชิงเทรา จังหวัดฉะเชิงเทรา
ช่วงที่ ๑ ขนาดความกว้าง ๕.๐๐ เมตร ยาว ๒๕๙.๐๐ เมตร หนา ๐.๑๕ เมตร
หรือมีพื้นที่ไม่น้อยกว่า ๑,๒๙๕.๐๐ ตารางเมตร
ช่วงที่ ๒ ขนาดความกว้าง ๓.๐๐ เมตร ยาว ๓๔๑.๐๐ เมตร หนา ๐.๑๕ เมตร
หรือมีพื้นที่ไม่น้อยกว่า ๑,๐๒๓.๐๐ ตารางเมตร
๕. ราคากลางคำนวณ ณ **๑๑ พฤษภาคม ๒๕๖๙** เป็นเงิน ๑,๕๘๕,๙๓๕.๒๗ บาท (หนึ่งล้านห้าแสนแปดหมื่นห้าพันเก้าร้อยสามสิบห้าบาทยี่สิบเจ็ดสตางค์) ได้รับการอนุมัติวันที่ ๑๑ พฤษภาคม ๒๕๖๙
๖. บัญชีประมาณการราคากลาง
 - ๖.๑ แบบฟอร์มรายงานหรือสรุปราคากลางงานก่อสร้างทาง สะพาน และท่อเหลี่ยม
(คำนวณในระบบ -e-GP)
 - ๖.๒
 - ๖.๓
๗. รายชื่อคณะกรรมการกำหนดราคากลาง

๗.๑ นางสาวพิมพ์นิ มิ่งมณี	ประธานกรรมการ
๗.๒ นายอนันต์ ปุ๊สวัสดิ์	กรรมการ
๗.๓ นางสาวจิตินันท์ อินทรประเสริฐ	กรรมการ

แบบฟอร์มรายงานหรือสรุปราคากลางงานก่อสร้างทาง สะพาน และท่อเหลี่ยม

ชื่อโครงการ/งานก่อสร้าง ประเภทราคาจ้างก่อสร้างโครงการก่อสร้างถนนคอนกรีตเสริมเหล็ก ขยายอีกจำนวน 6 ด้วยวิธีประกวดราคาอิเล็กทรอนิกส์ (e-bidding)

หน่วยงานเจ้าของโครงการ/งานก่อสร้าง องค์การบริหารส่วนตำบลวังตะเคียน

ลำดับที่ ตามสัญญา	รายการงานก่อสร้าง	หน่วย	จำนวน	ราคาต่อหน่วย	ราคาทุน	FN	ราคาต่อหน่วย X FN	ราคากลาง
1	1. ข้างที่ 1 1.1 งานดิน (EARTHWORK) 1.1.1 งานวางบ่และขุดต่อ 1.1.1.1 งานวางบ่และขุดต่อ ขนาดเบา (CLEARING AND GRUBBING) 1.2 งานรื้อโครงสร้างเดิม (REMOVAL OF EXISTING STRUCTURES) 1.2.1 งานรื้อผิวลาดยางเดิม (REMOVAL OF EXISTING ASPHALT CONCRETE SURFACE) 1.3 งานทรายหยาบรองพื้น 1.4 งานผิวทาง (SURFACE COURSES) 1.4.1 งานผิวทางปอร์ตแลนด์ซีเมนต์คอนกรีต (PORTLAND CEMENT CONCRETE PAVEMENT)	ตร.ม.	259,000	1.86	481.74	1.3642	2.53	657.18
2		ตร.ม.	1,295,000	15.92	20,616.40	1.3642	21.71	28,124.89
3		ลบ.ม.	64,750	646.57	41,865.40	1.3642	882.05	57,112.77

แบบฟอร์มรายการหรือสรุปราคากลางงานก่อสร้างทาง สะพาน และท่อเหลี่ยม

ชื่อโครงการ/งานก่อสร้าง ประเภทราคาจ้างก่อสร้างโครงการก่อสร้างถนนคอนกรีตเสริมเหล็ก ขอบชักจูงน้ำ หมู่ 6 ด้วยวิธีประกวดราคาอิเล็กทรอนิกส์ (e-bidding)

หน่วยงานเจ้าของโครงการ/งานก่อสร้าง องค์การบริหารส่วนตำบลวังตะเคียน

ลำดับที่ ตามสัญญา	รายการงานก่อสร้าง	หน่วย	จำนวน	ราคาต่อหน่วย	ราคาทุน	FN	ราคาต่อหน่วย X FN	ราคากลาง
4	1.4.1.1 ผิวทางปอร์ตแลนด์ซีเมนต์คอนกรีตหนาซม.(PORTLAND CEMENT CONCRETE PAVEMENT)(ใช้ตะแกรงเหล็ก)	ตร.ม.	1,295.000	396.97	514,076.15	1.3642	541.54	701,302.68
5	1.4.1.2 รอยต่อเ็น้อยขยายตามขวาง (EXPANSION JOINT)	เมตร	20.000	208.00	4,160.00	1.3642	283.75	5,675.07
6	1.4.1.3 รอยต่อเ็น้อยหดตามขวาง (CONTRACTION JOINT)	เมตร	100.000	129.16	12,916.00	1.3642	176.20	17,620.00
7	1.4.1.4 รอยต่อตามยาว (LONGITUDINAL JOINT)	เมตร	259.000	51.62	13,369.58	1.3642	70.42	18,238.78
8	1.5 งานตีเส้นจราจร 2. ช่วงที่ 2	ตร.ม.	51.000	270.00	13,770.00	1.3642	368.33	18,785.03
9	2.1 งานดิน (EARTHWORK) 2.1.1 งานถมบ่และขุดต่อ 2.1.1.1 งานถมบ่และขุดต่อ ขนาดบ่ (CLEARING AND GRUBBING)	ตร.ม.	341.000	1.86	634.26	1.3642	2.53	865.25
10	2.2 งานพรวนหน้าบ่รองพื้น	ลบ.ม.	51.150	646.57	33,072.05	1.3642	882.05	45,116.89

พิมพ์ที่ มิ่งนิ

11 พฤษภาคม 2569 11:44:22

แบบฟอร์มรายงานหรือสรุปราคากลางงานก่อสร้างทาง สะพาน และท่อเหลี่ยม

ชื่อโครงการ/งานก่อสร้าง ประกวดราคางานก่อสร้างโครงสร้างเสริมเหล็ก ขอยกขึ้นทรี หมู่ 6 ด้วยวิธีประกวดราคาอิเล็กทรอนิกส์ (e-bidding)

หน่วยงานเจ้าของโครงการ/งานก่อสร้าง องค์การบริหารส่วนตำบลวังเตียน/องค์การบริหารส่วนตำบลวังเตียน

ลำดับที่ ตามสัญญา	รายการงานก่อสร้าง	หน่วย	จำนวน	ราคาต่อหน่วย	ราคาทุน	FN	ราคาต่อหน่วย X FN	ราคากลาง
11	2.3 งานรองพื้นทางและพื้นทาง (SUBBASE AND BASE COURSES)							
	2.3.1 งานพื้นทาง (BASE COURSES)							
	2.3.1.1 งานพื้นทางหินคลุก (CRUSHED ROCK SOIL AGGREGATE TYPE BASE)	ลบ.ม.	102.300	894.35	91,492.00	1.3642	1,220.07	124,813.38
	2.4 งานผิวทาง (SURFACE COURSES)							
12	2.4.1 งานผิวทางปอร์ตแลนด์ซีเมนต์คอนกรีต (PORTLAND CEMENT CONCRETE PAVEMENT)	ตร.ม.	1,023.000	395.59	404,688.57	1.3642	539.66	552,076.14
	2.4.1.1 ผิวทางปอร์ตแลนด์ซีเมนต์คอนกรีตหนาซม.(PORTLAND CEMENT CONCRETE PAVEMENT)(ใช้ตะแกรงเหล็ก)							
13	2.4.1.2 รอยต่อเ็น้อยขยายตามขวาง (EXPANSION JOINT)	เมตร	15.000	183.70	2,755.50	1.3642	250.60	3,759.05
14	2.4.1.3 รอยต่อเ็น้อยหดตามขวาง (CONTRACTION JOINT)	เมตร	84.000	102.67	8,641.08	1.3642	140.33	11,788.16

พิมพ์นี้ มีดังนี้

11 พฤษภาคม 2569 11:44:22

แบบฟอร์มรายงานหรือสรุปราคากลางงานก่อสร้างทาง สะพาน และท่อเหลี่ยม

ชื่อโครงการ/งานก่อสร้าง ประกวดราคาจ้างก่อสร้างโครงการก่อสร้างโครงสร้างคอนกรีตเสริมเหล็ก ขยายชักจูงจันทร์ หมู่ 6 ด้วยวิธีประกวดราคาอิเล็กทรอนิกส์ (e-bidding)

หน่วยงานเจ้าของโครงการ/งานก่อสร้าง องค์การบริหารส่วนตำบลวังตะเคียน

รวมราคากลาง	1,585,935.27
-------------	--------------

แบบฟอร์มรายงานหรือสรุปราคากลางงานก่อสร้างทาง สะพาน และท่อเหลี่ยม

ชื่อโครงการ/งานก่อสร้าง ประมวลราคาจ้างก่อสร้างโครงการก่อสร้างถนนคอนกรีตเสริมเหล็ก ขอยักษ์จันทร์ หมู่ 6 ด้วยวิธีประกวดราคาอิเล็กทรอนิกส์ (e-bidding)

หน่วยงานเจ้าของโครงการ/งานก่อสร้าง องค์การบริหารส่วนตำบลวังตะเคียน/องค์การบริหารส่วนตำบลวังตะเคียน


(พิมพ์ มิ่งณี)
ประธานกรรมการกำหนดราคากลาง


(อนันต์ ปุสวลต์)
กรรมการกำหนดราคากลาง


(ฐิตินันท์ อินทรประเสริฐ)
กรรมการกำหนดราคากลาง


พิมพ์นิ มิ่งณี

11 พฤษภาคม 2569

แบบสรุปราคากลางงานก่อสร้างทาง สะพาน และท่อเหลี่ยม

โครงการงานก่อสร้าง

[illegible]

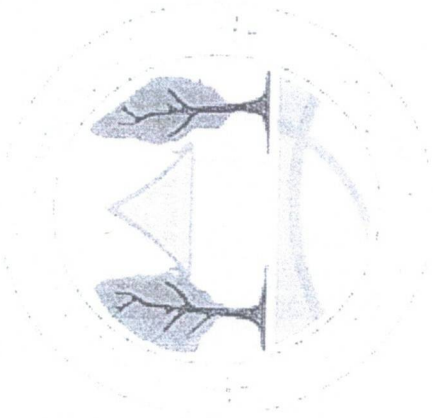

โครงการก่อสร้าง ถนนคอนกรีตเสริมเหล็ก ขอยักจุรินทร์ หมู่ที่ 6

รายละเอียด

ช่วงที่ 1 ความยาว 259.00 ม. ความกว้าง 5.00 ม. หรือพื้นที่ไม่น้อยกว่า 1,295.00 ตร.ม. พร้อมได้เส้นจราจร
ช่วงที่ 2 ความยาว 341.00 ม. ความกว้าง 3.00 ม. หรือพื้นที่ไม่น้อยกว่า 1,023.00 ตร.ม.

สถานที่ก่อสร้าง ขอยักจุรินทร์ หมู่ที่ 6 ต.วังตะเคียน อ.เมือง จ.ฉะเชิงเทรา

..... ประธานกรรมการ
..... กรรมการ
..... กรรมการ
..... กรรมการ
..... กรรมการ

..... ประธานกรรมการ
..... กรรมการ
..... กรรมการ
..... กรรมการ
..... กรรมการ

รายการก่อสร้างถนน คลส. ในหมู่บ้าน

1. การก่อสร้างถนน คลส. ในหมู่บ้านให้เป็นไปตามข้อกำหนดก่อสร้าง มทข. 201 - มทข. 203 (เฉพาะส่วนที่เกี่ยวข้อง)
2. EXPANSION JOINT จะใช้เฉพาะกรณีเชื่อมต่อกับโครงสร้างอื่นหรือบริเวณทางแยกที่เป็นถนนคอนกรีต
3. วัสดุภายนอกคอนกรีตบนผิวถนนชนิดหล่อ (NON - EXTRUDING JOINT SEALER) ใช้เฉพาะงานภายนอกคอนกรีตตาม มอก. 479
4. วัสดุเคลือบผิวผิวคอนกรีต (NON - EXTRUDING JOINT FILTER) ใช้เฉพาะงานภายนอกคอนกรีตตาม มอก. 1041
5. ส่วนบนคอนกรีต (SLUMP) ไม่ต่ำกว่า 10 ซม. และแรงอัด (COMPRESSIVE STRENGTH) ของเนื้อคอนกรีตไม่น้อยกว่า 280 กก./ตร. ซม.
6. เหล็กเสริมใช้เส้นลวดรูปกลม มอก. 23 และ มอก. 24
7. วัสดุเสริมแรงที่ไม่ได้กำหนดไว้ในแบบนั้น ให้มีคุณภาพเป็นไปตามมาตรฐานทางหลวงชนบท
8. มิติต่างๆ พื้นผิวเป็นเมตร ยกเว้นจะระบุไว้เป็นอย่างอื่น
9. ลวด WELDED WIRE MESH ที่ใช้ทุกขนาดจะต้องมี MINIMUM YIELD STRENGTH ไม่น้อยกว่า 5,500 กก./ตร. ซม.
10. การทำผิวหน้าคอนกรีตให้เรียบ ให้ใช้สายลวดไม่ต่ำกว่าขนาดของเส้นลวดที่ระบุไว้ในแบบหรือใช้สายลวดขนาด 2 มม.
11. การตีเส้นจราจร ให้ตีเฉพาะบนผิวถนนจราจร (CENTER LINE) โดยใช้สีเหลืองในทางซ้าย และสีแดงในทางขวา ตาม มอก. 562 และให้เป็นไปตามมาตรฐานการตีเส้นบนผิวถนนจราจร ตาม มทข. 201-203
12. แนวเขตที่ดินที่ระบุต้องไม่น้อยกว่า 0.07 มม. กว้าง 1.20 ม. ยาวเท่ากับความกว้างของถนน ซึ่งจะขึ้นอยู่กับลักษณะของพื้นที่ และต้องไม่น้อยกว่า 15 ปี
13. ระยะเวลารอคอยก่อนเปิดจราจร 15 วัน นับจากวันที่ปิดการจราจร
14. การเปิดจราจร (ACOT) 200 คันต่อวัน

สำหรับโครงการก่อสร้างถนนในหมู่บ้าน คลส. ในหมู่บ้าน ให้ใช้แบบก่อสร้างตามแบบร่างแนบมา และใช้แบบร่างแนบมาในการก่อสร้าง

หมายเหตุ

อ้างอิงแบบมาตรฐานงานทาง สำหรับก่อสร้างถนนในหมู่บ้าน คลส. 202 (ใช้ในส่วนที่เกี่ยวข้องเท่านั้น)

..... ประธานกรรมการ
กรรมการ
กรรมการ
กรรมการ
กรรมการ

..... ประธานกรรมการ
กรรมการ
กรรมการ
กรรมการ
กรรมการ

องค์การบริหารส่วนตำบลวังตะเียน		ก่อสร้างถนนคอนกรีตเสริมเหล็ก ขยายพื้นที่ หมู่ที่ 6		สถานที่ก่อสร้าง		ขยายพื้นที่ หมู่ที่ 6 ต.วังตะเียน อ.เมือง จ.ฉะเชิงเทรา	
หมู่ 6 ต.วังตะเียน อ.เมือง จ.ฉะเชิงเทรา		รายละเอียด		พื้นที่ก่อสร้าง		01	
จ.ฉะเชิงเทรา 24000		สำรวจ		ตรวจสอบ		07	
นางสาวสุวิมล ธิวัตรประเสริฐ (ผู้ควบคุมงาน)		นางสาวสุวิมล ธิวัตรประเสริฐ (ผู้ควบคุมงาน)		นางสาวสุวิมล ธิวัตรประเสริฐ (ผู้ควบคุมงาน)		นางสาวสุวิมล ธิวัตรประเสริฐ (ผู้ควบคุมงาน)	



พื้นที่ 1 ความยาว 341.00 เมตร ความกว้าง 3.00 เมตร พื้นที่รวม 1,023 ตร.ม.

5.00

พื้นที่ 2 ความยาว 259.00 เมตร ความกว้าง 5.00 เมตร พื้นที่รวม 1,295 ตร.ม. พร้อมที่ดินว่าง

..... ประธานกรรมการ
..... กรรมการ
..... กรรมการ
..... กรรมการ
..... กรรมการ

..... ประธานกรรมการ
..... กรรมการ
..... กรรมการ
..... กรรมการ
..... กรรมการ

มูลนิธิอานันทมหิดล


ถนนสายวัดใต้โครธาราม

ถนนสายวัดใต้โครธาราม

แผนที่พอสังเขย


ไม่มีมาตราส่วน

องค์การบริหารส่วนตำบลวังตะเคียน หมู่ 8 ต.วังตะเคียน อ.เมือง จ.ฉะเชิงเทรา 24000	โครงการ	ก่อสร้างถนนคอนกรีตเสริมเหล็ก ขอบเขตชุมชน หมู่ที่ 6				
	รายละเอียด	พื้นที่ 1 ความยาว 259.00 ม. ความกว้าง 5.00 ม. พื้นที่รวม 1,295.00 ตร.ม. พร้อมที่ดินว่าง พื้นที่ 2 ความยาว 341.00 ม. ความกว้าง 3.00 ม. พื้นที่รวม 1,023.00 ตร.ม.				
สำรวจ	เขียนแบบ	ตรวจสอบ	อนุมัติ	สถานที่ก่อสร้าง		

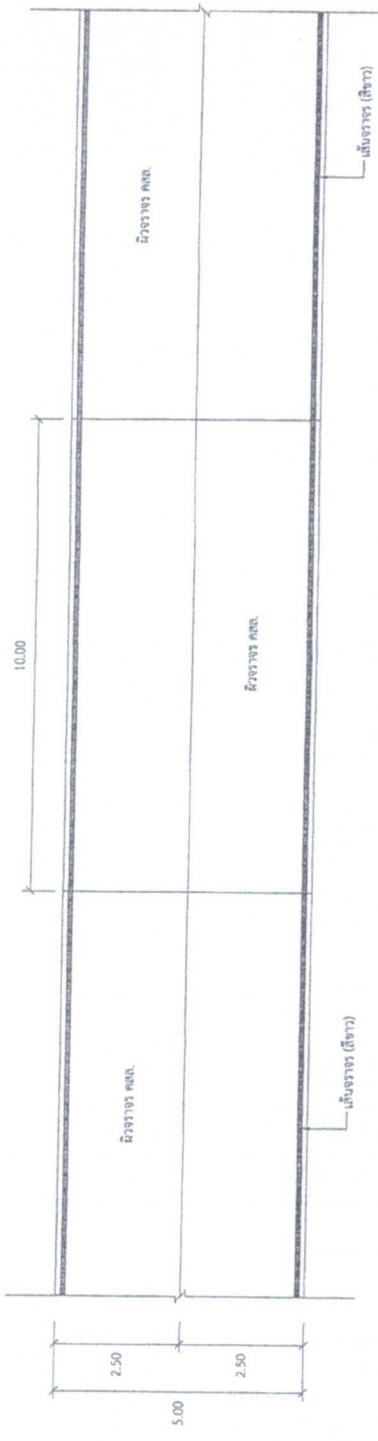

แปลนพื้นถนน คสล.(ช่วงที่ 1)
มาตราส่วน 1 : 100


..... ประธานกรรมการ
กรรมการ
กรรมการ
กรรมการ
กรรมการ

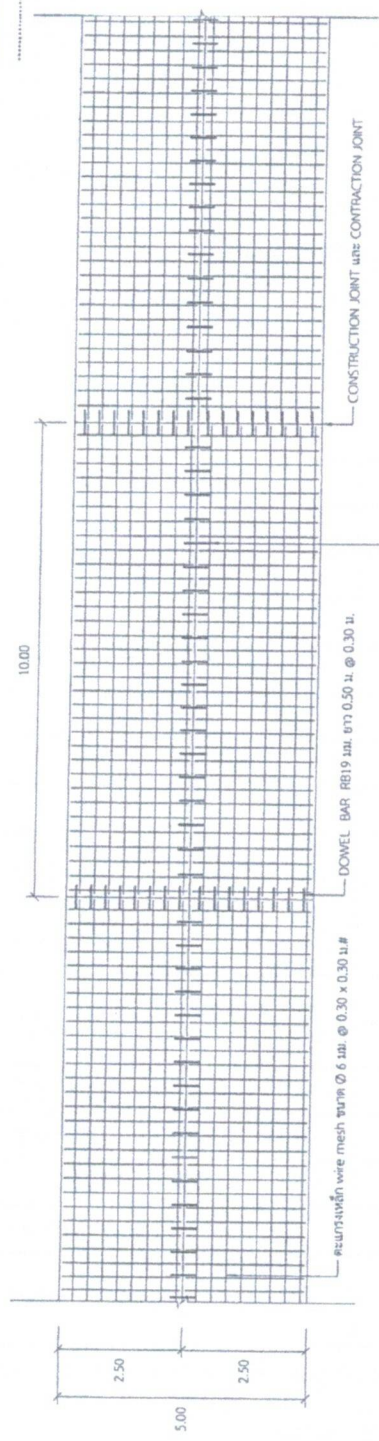

..... ประธานกรรมการ
กรรมการ
กรรมการ
กรรมการ
กรรมการ


แปลนแสดงการเสริมเหล็ก(ช่วงที่ 1)
มาตราส่วน 1 : 100

องค์การบริหารส่วนตำบลวังตะเคียน หมู่ 8 ต.วังตะเคียน อ.เมือง จ.ฉะเชิงเทรา 24000		ก่อสร้างถนนคอนกรีตเสริมเหล็ก ขยายอีกจุด หมู่ที่ 6					สถานที่ก่อสร้าง	ขยายอีกจุด หมู่ที่ 6 ต.วังตะเคียน อ.เมือง จ.ฉะเชิงเทรา	03	07
โครงการ		ก่อสร้างถนนคอนกรีตเสริมเหล็ก ขยายอีกจุด หมู่ที่ 6								
สำรวจ		เขียนแบบ								

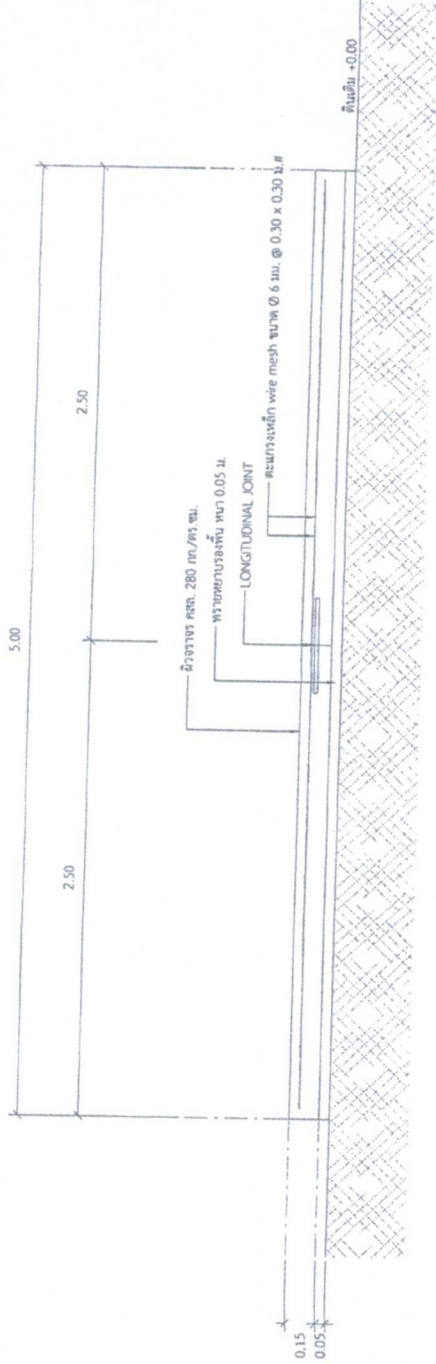

รูปตัดตามขวาง (ช่วงที่ 1)
มาตราส่วน 1 : 25



ชื่อ..... ประธานกรรมการ
กรรมการ
กรรมการ
กรรมการ
กรรมการ

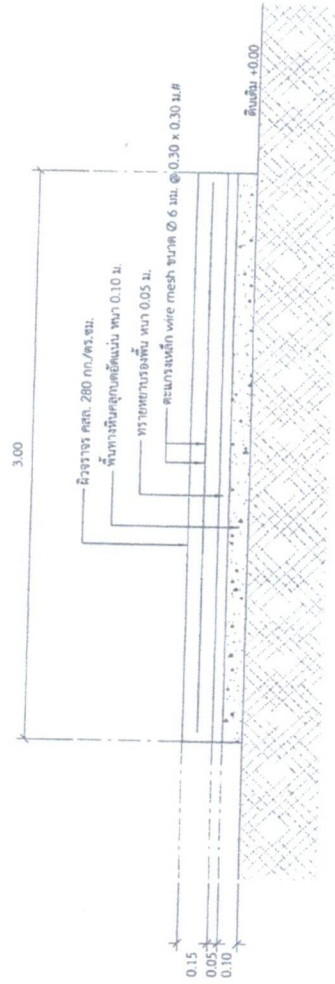

รูปตัดตามขวาง (ช่วงที่ 2)
มาตราส่วน 1 : 25

ชื่อ..... ประธานกรรมการ
กรรมการ
กรรมการ
กรรมการ
กรรมการ

				05	
				07	

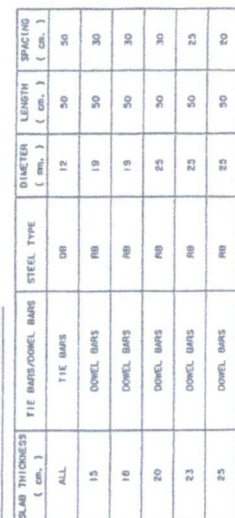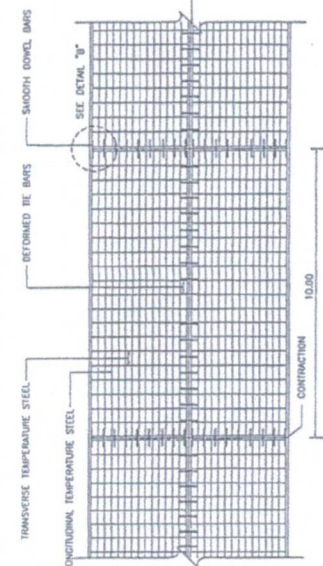[illegible]


2002	13
------	----


..... กรมการฯ